



MULTIFUNKČNÉ IHRISKO 33x16M

EXISTUJÚCE ANTUKOVÉ IHRISKO 33,5x28,6


Skala

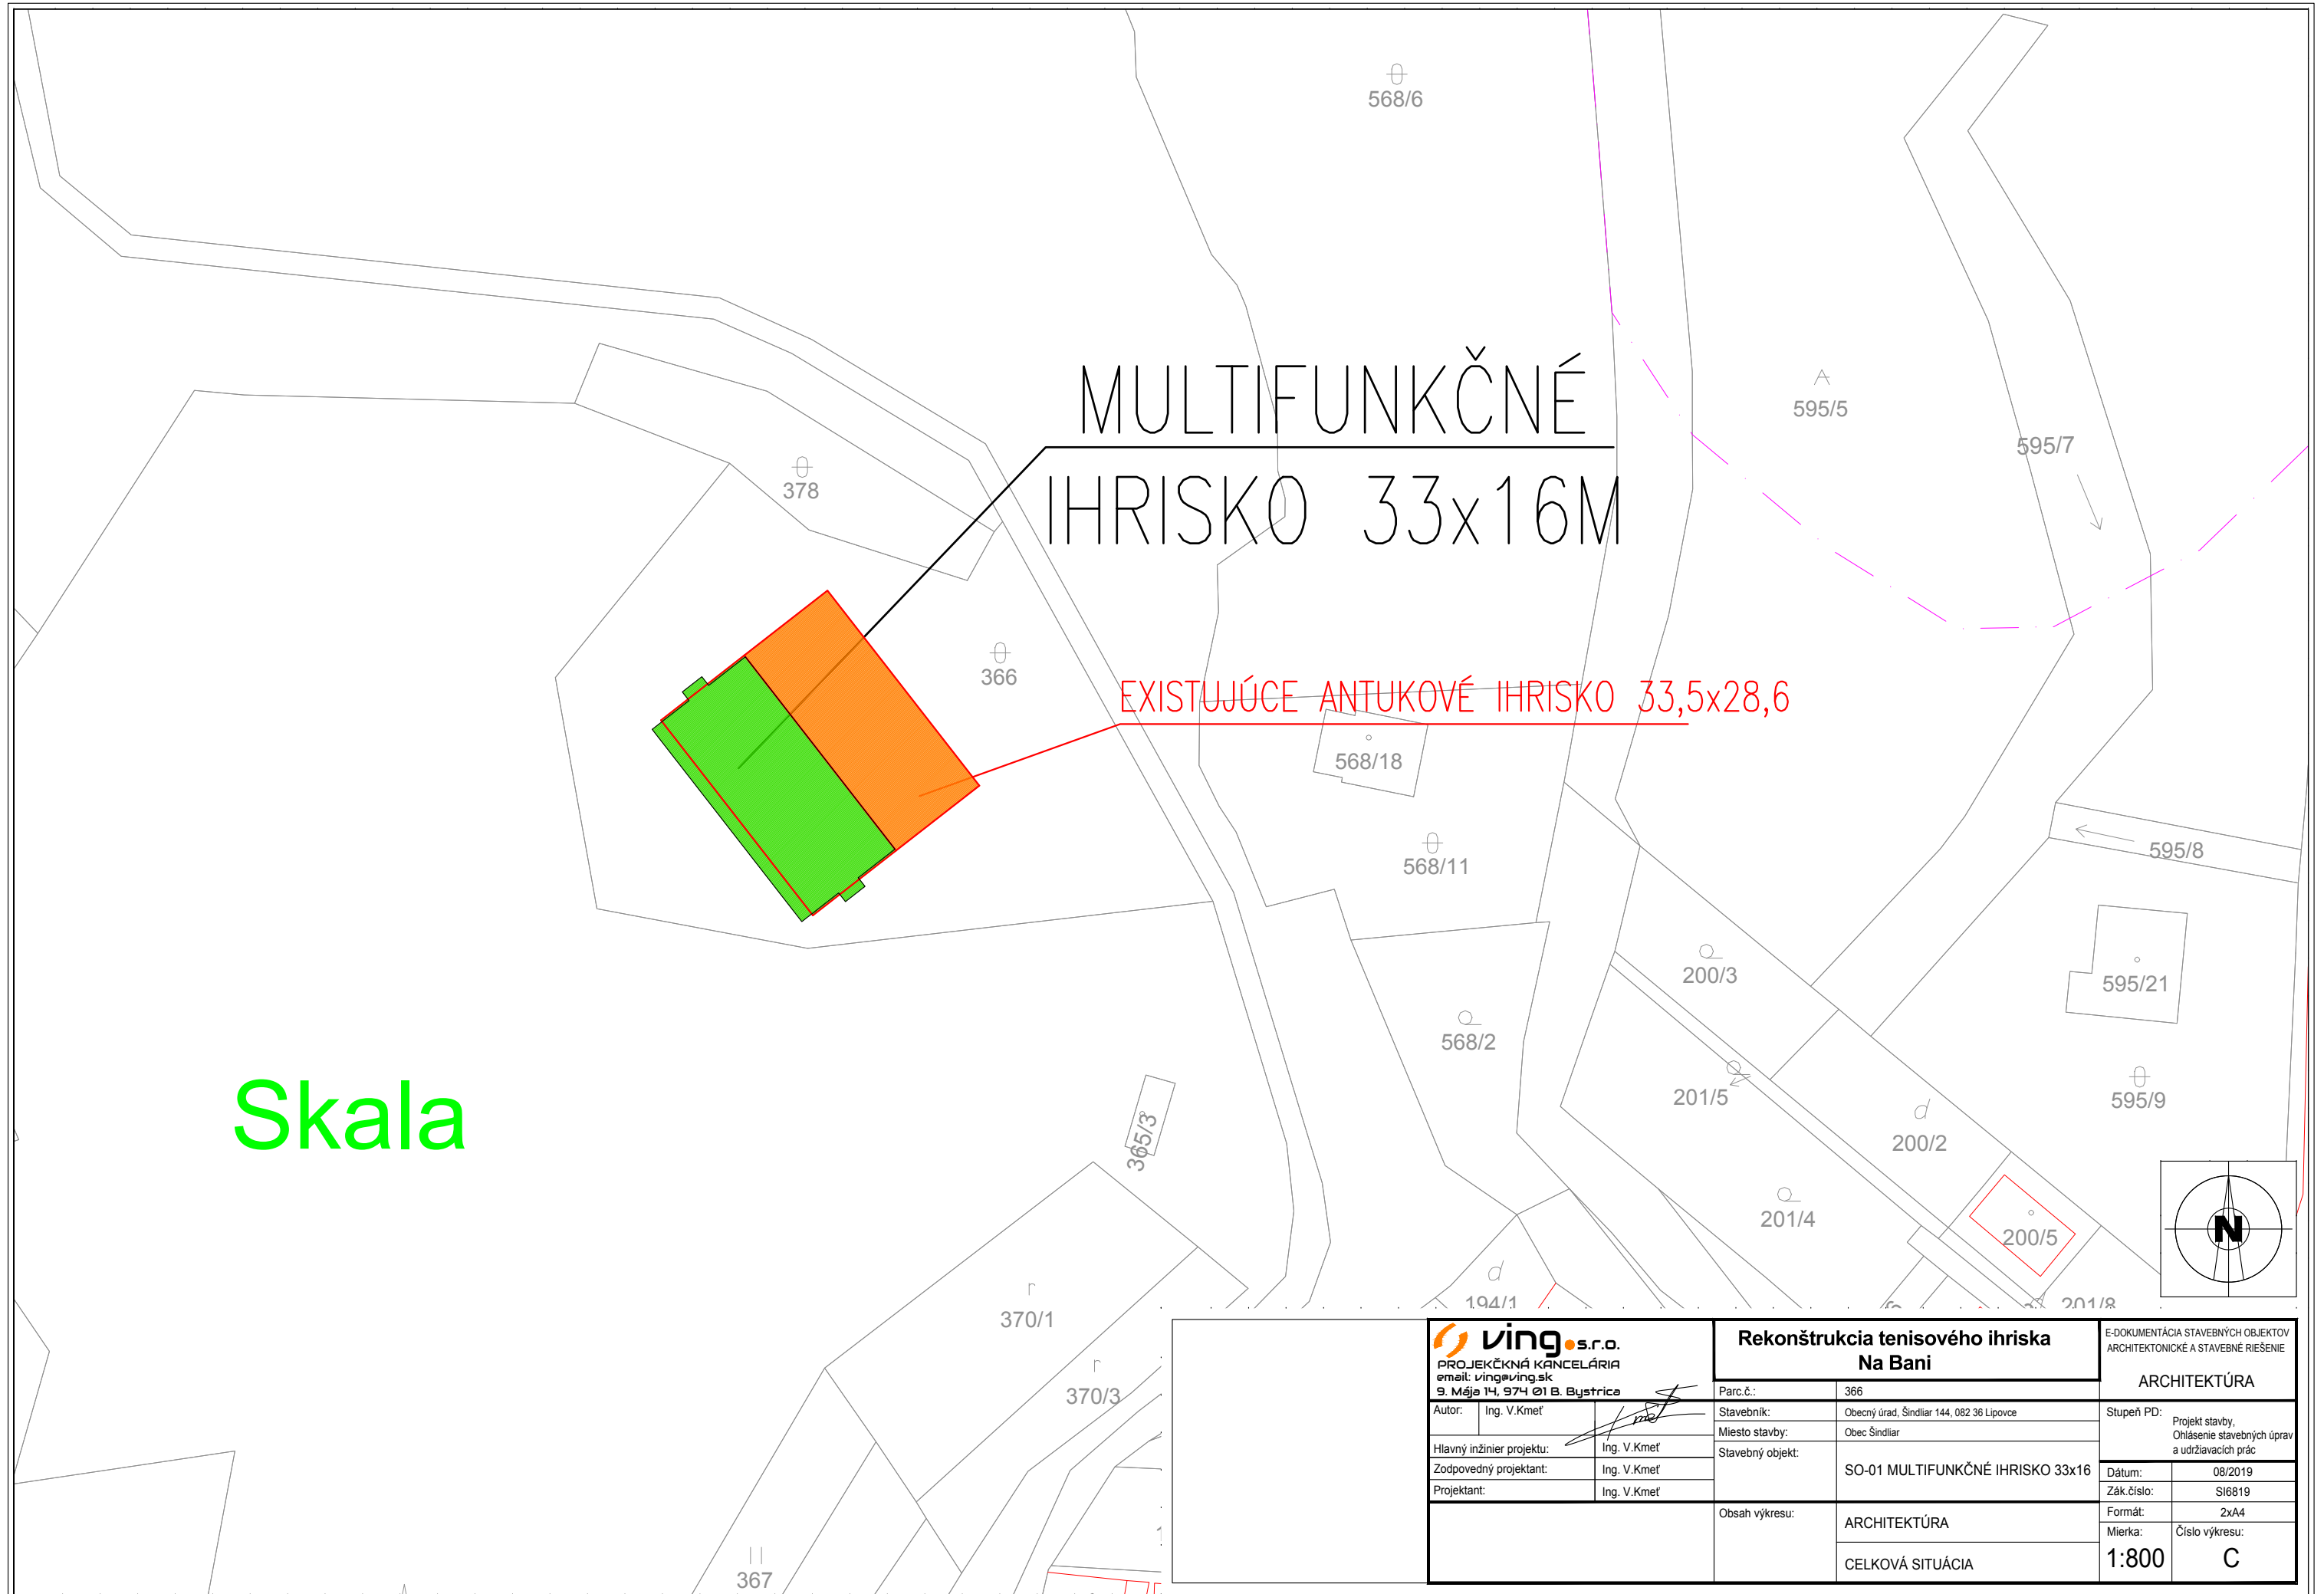


ving s.r.o. PROJEKČNÁ KANCELÁRIA email: ving@ving.sk 9. Mája 14, 974 01 B. Bystrica		Rekonštrukcia tenisového ihriska Na Bani		E-DOKUMENTÁCIA STAVEBNÝCH OBJEKTŮV ARCHITEKTONICKÉ A STAVEBNÉ RIEŠENIE	
Autor:	Ing. V.Kmeť	Parc.č.:	366	ARCHITEKTÚRA	
Hlavný inžinier projektu:	Ing. V.Kmeť	Stavebník:	Obecný úrad, Šindliar 144, 082 36 Lipovec	Stupeň PD: Projekt stavby, Ohlásenie stavebných úprav a udržiavacích prác	
Zodpovedný projektant:	Ing. V.Kmeť	Miesto stavby:	Obec Šindliar	Dátum:	08/2019
Projektant:	Ing. V.Kmeť	Stavebný objekt:	SO-01 MULTIFUNKČNÉ IHRISKO 33x16	Zák.číslo:	SI6819
		Obsah výkresu:	ARCHITEKTÚRA	Formát:	2xA4
			CELKOVÁ SITUÁCIA	Mierka:	Číslo výkresu: 1:800 C

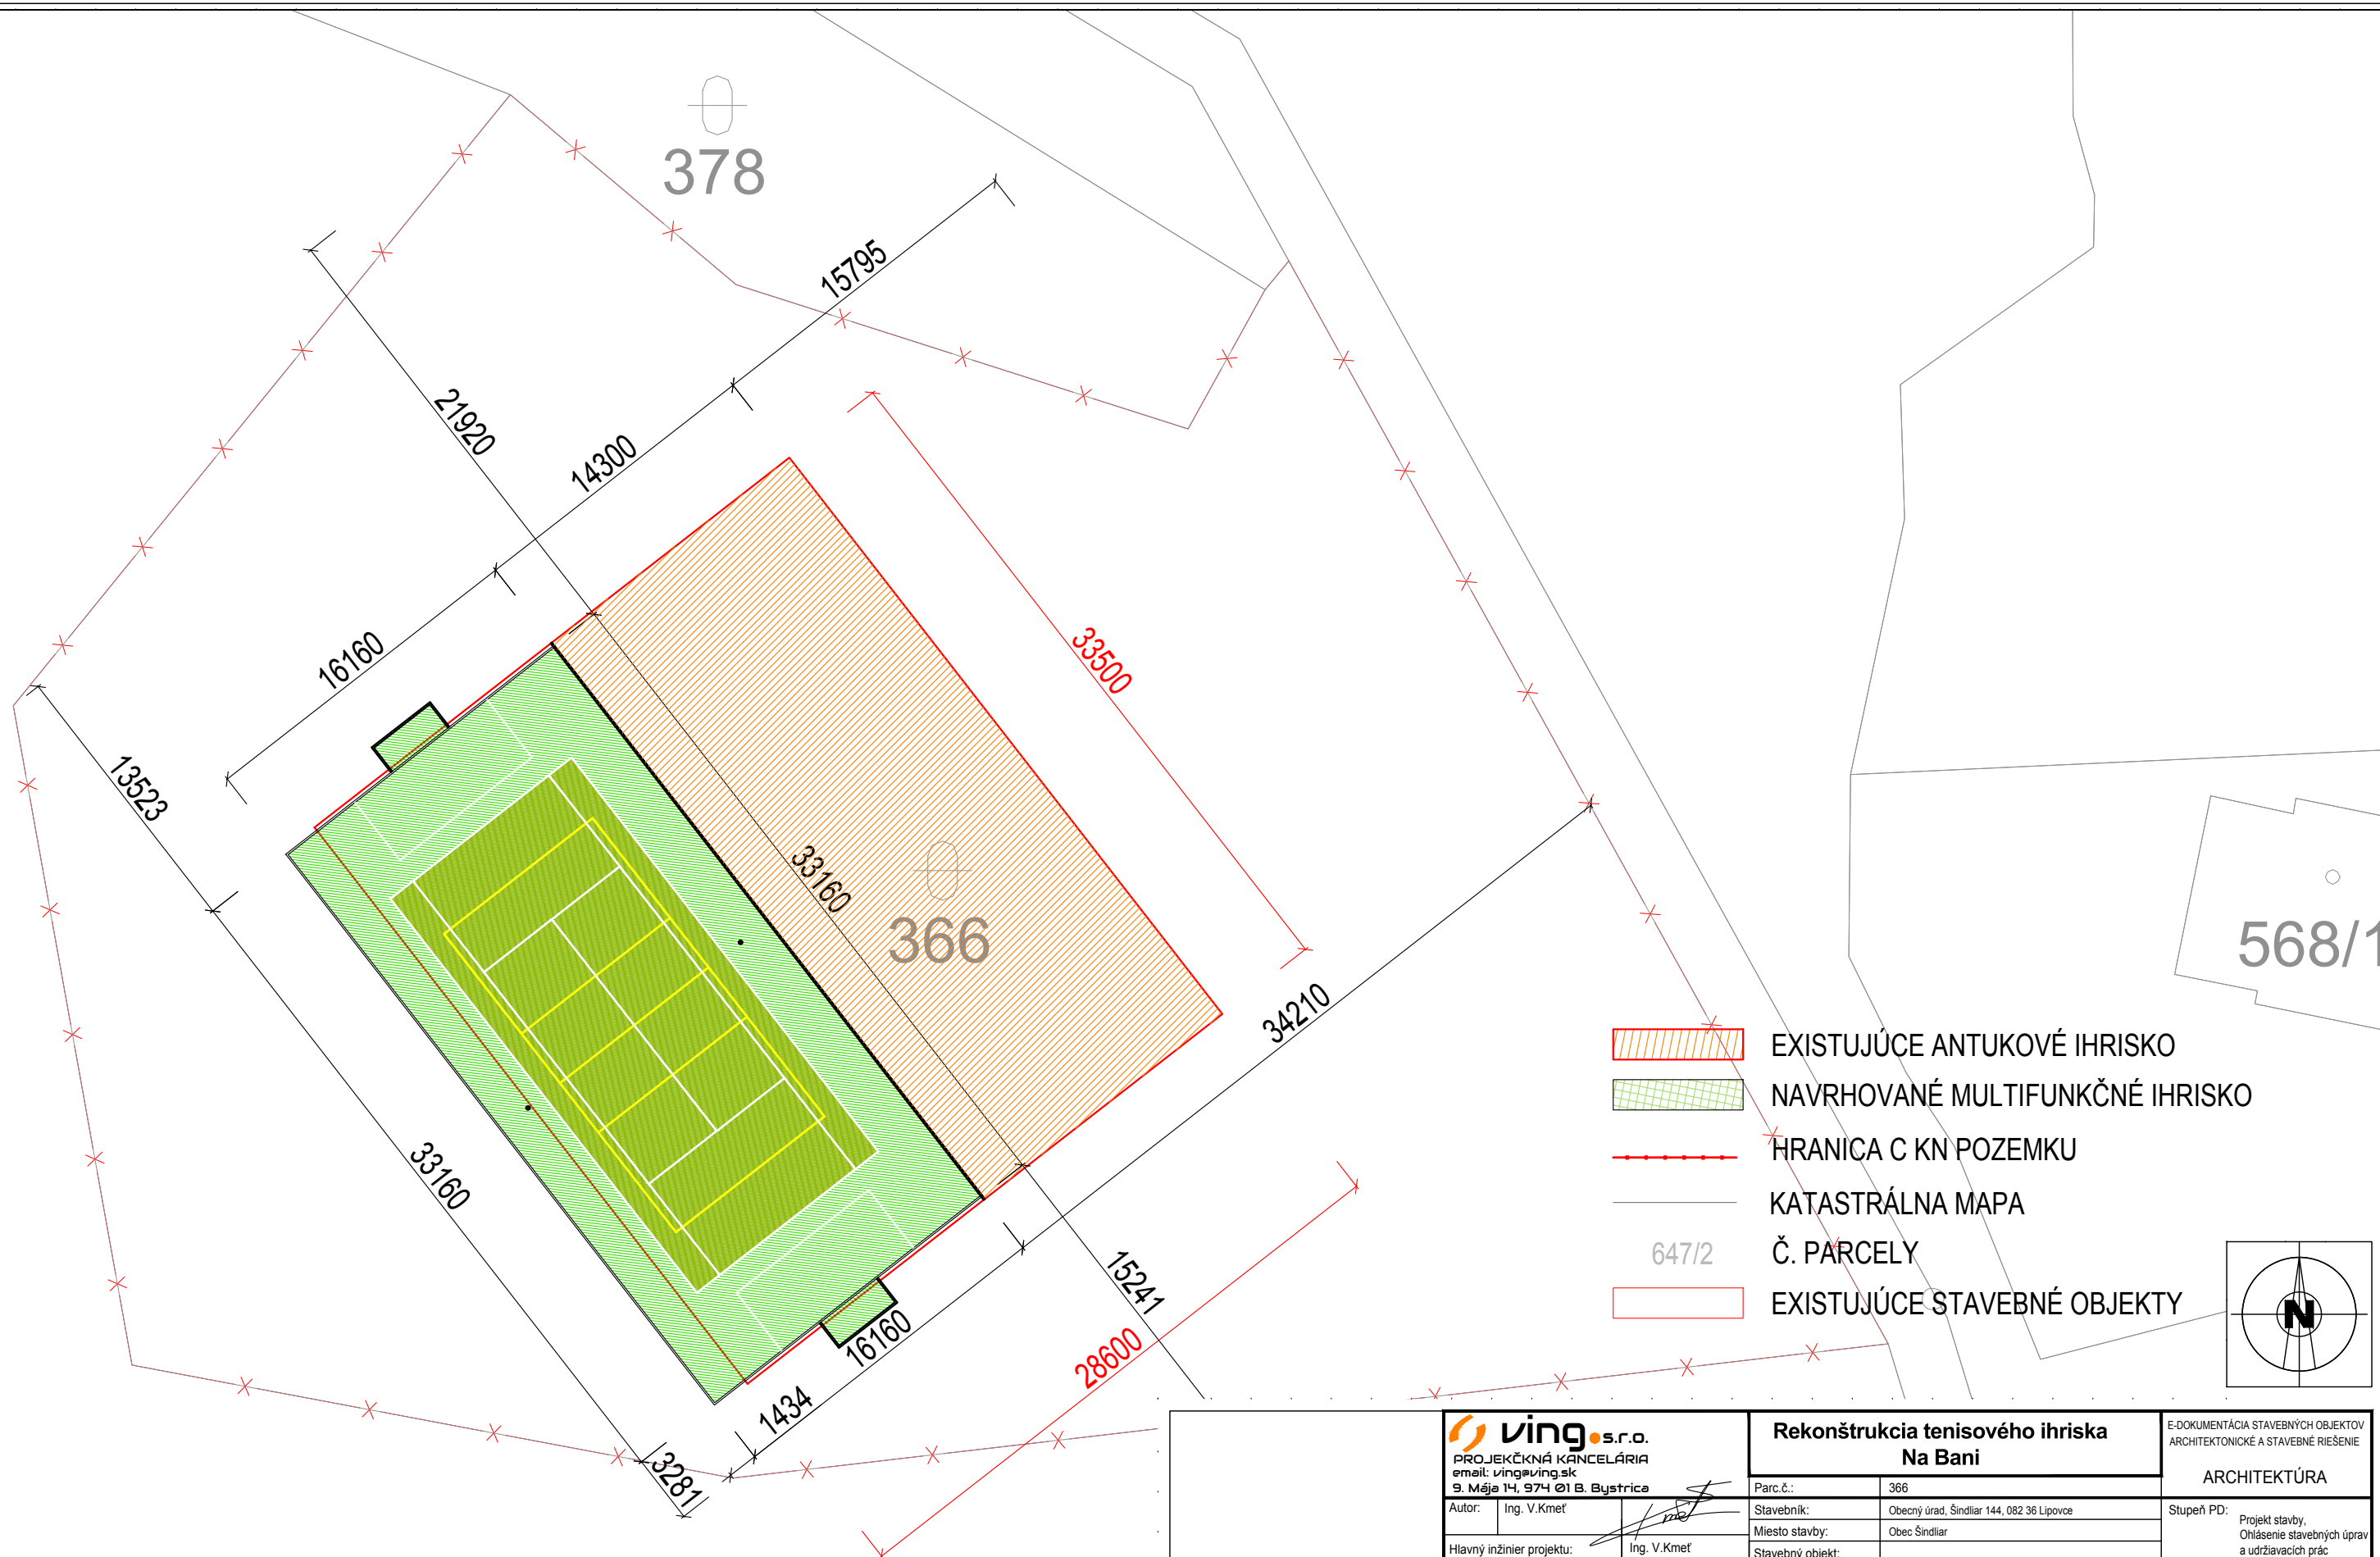

- EXISTUJÚCE ANTUKOVÉ IHRISKO
- NAVRHOVANÉ MULTIFUNKČNÉ IHRISKO
- HRANICA C KN POZEMKU
- KATASTRÁLNA MAPA
- Č. PARCELY
- EXISTUJÚCE STAVEBNÉ OBJEKTY

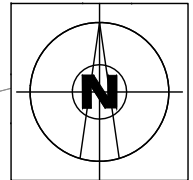


ving s.r.o. PROJEKČNÁ KANCELÁRIA email: ving@ving.sk 9. Mája 14, 974 01 B. Bystrica	Rekonštrukcia tenisového ihriska Na Bani		E-DOKUMENTÁCIA STAVEBNÝCH OBJEKTOV ARCHITEKTONICKÉ A STAVEBNÉ RIEŠENIE		
	Parc.č.:	366		ARCHITEKTÚRA	
	Autor:	Ing. V.Kmeť		Stupeň PD:	Projekt stavby, Ohlásenie stavebných úprav a udržiavacích prác
	Hlavný inžinier projektu:	Ing. V.Kmeť		Dátum:	08/2019
Zodpovedný projektant:	Ing. V.Kmeť		Zák.číslo:	SI6819	
Projektant:	Ing. V.Kmeť		Formát:	2xA4	
		Obsah výkresu:	ARCHITEKTÚRA	Mierka:	Číslo výkresu:
			KOORDINAČNÁ SITUÁCIA	1:300	A1

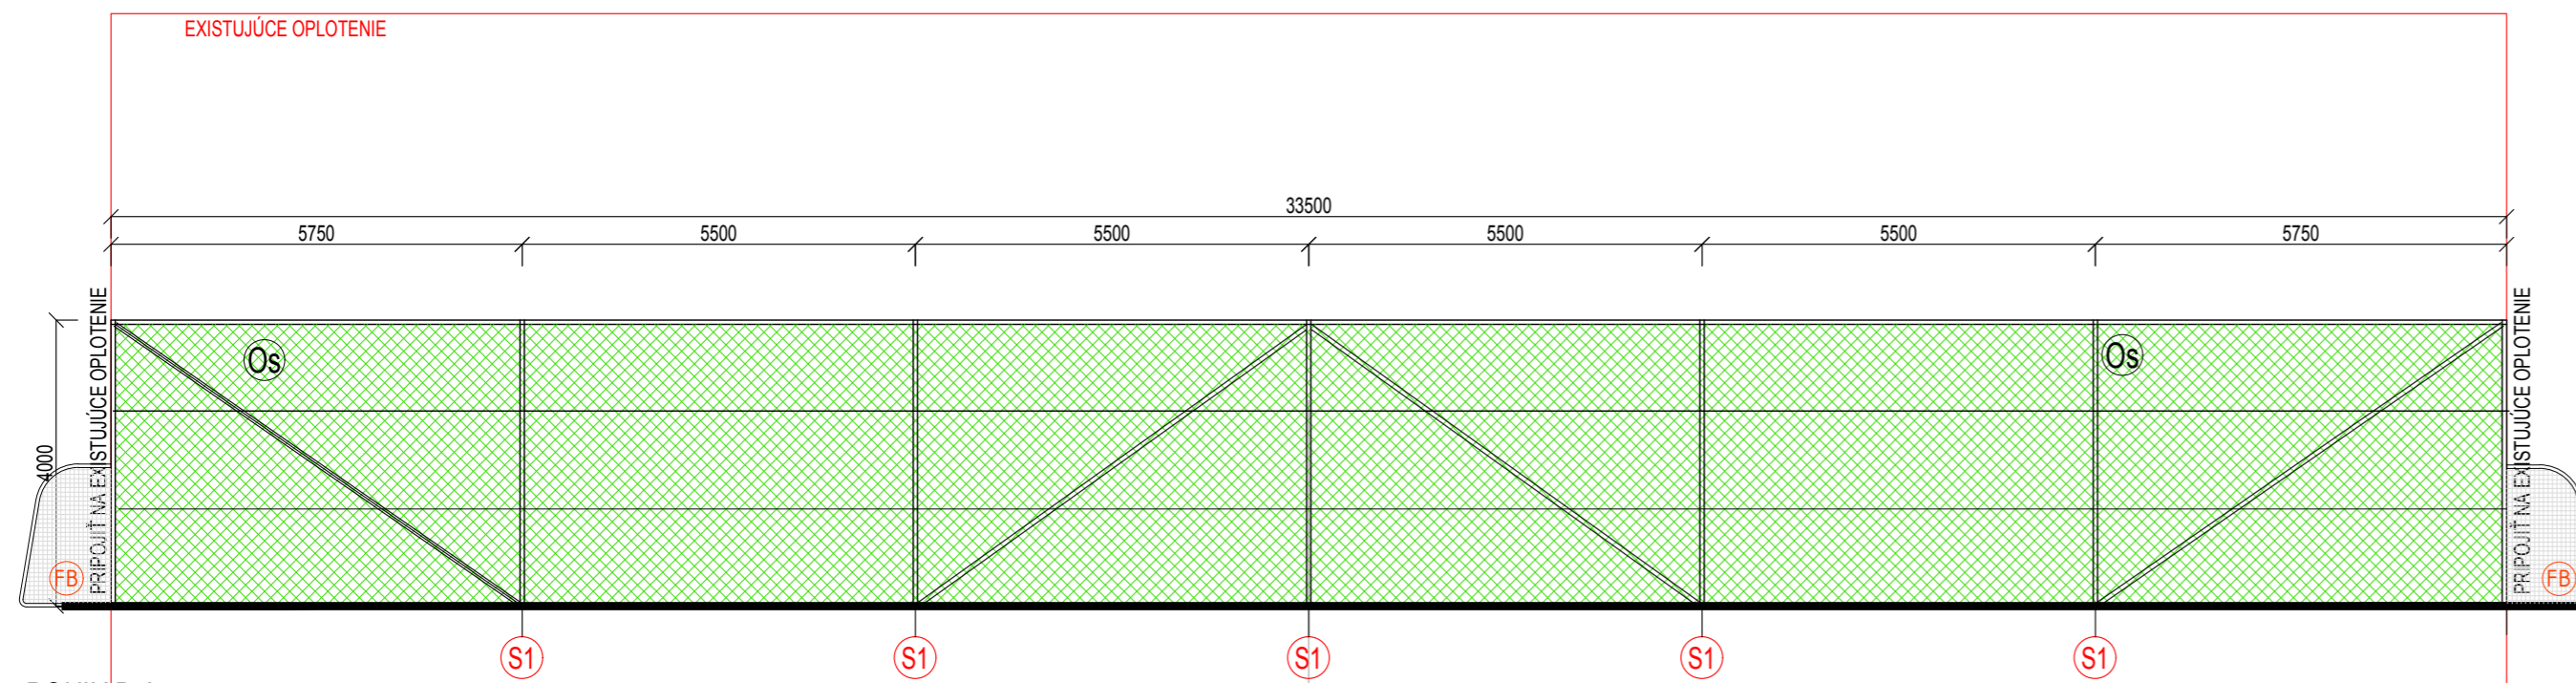

POHLAD A

- Os OCHRANNÉ PLETIVO 145m²
- L POGUMOVANÉ OCEĽOVÉ LANKO + 5%rezerva 3 X 100 m

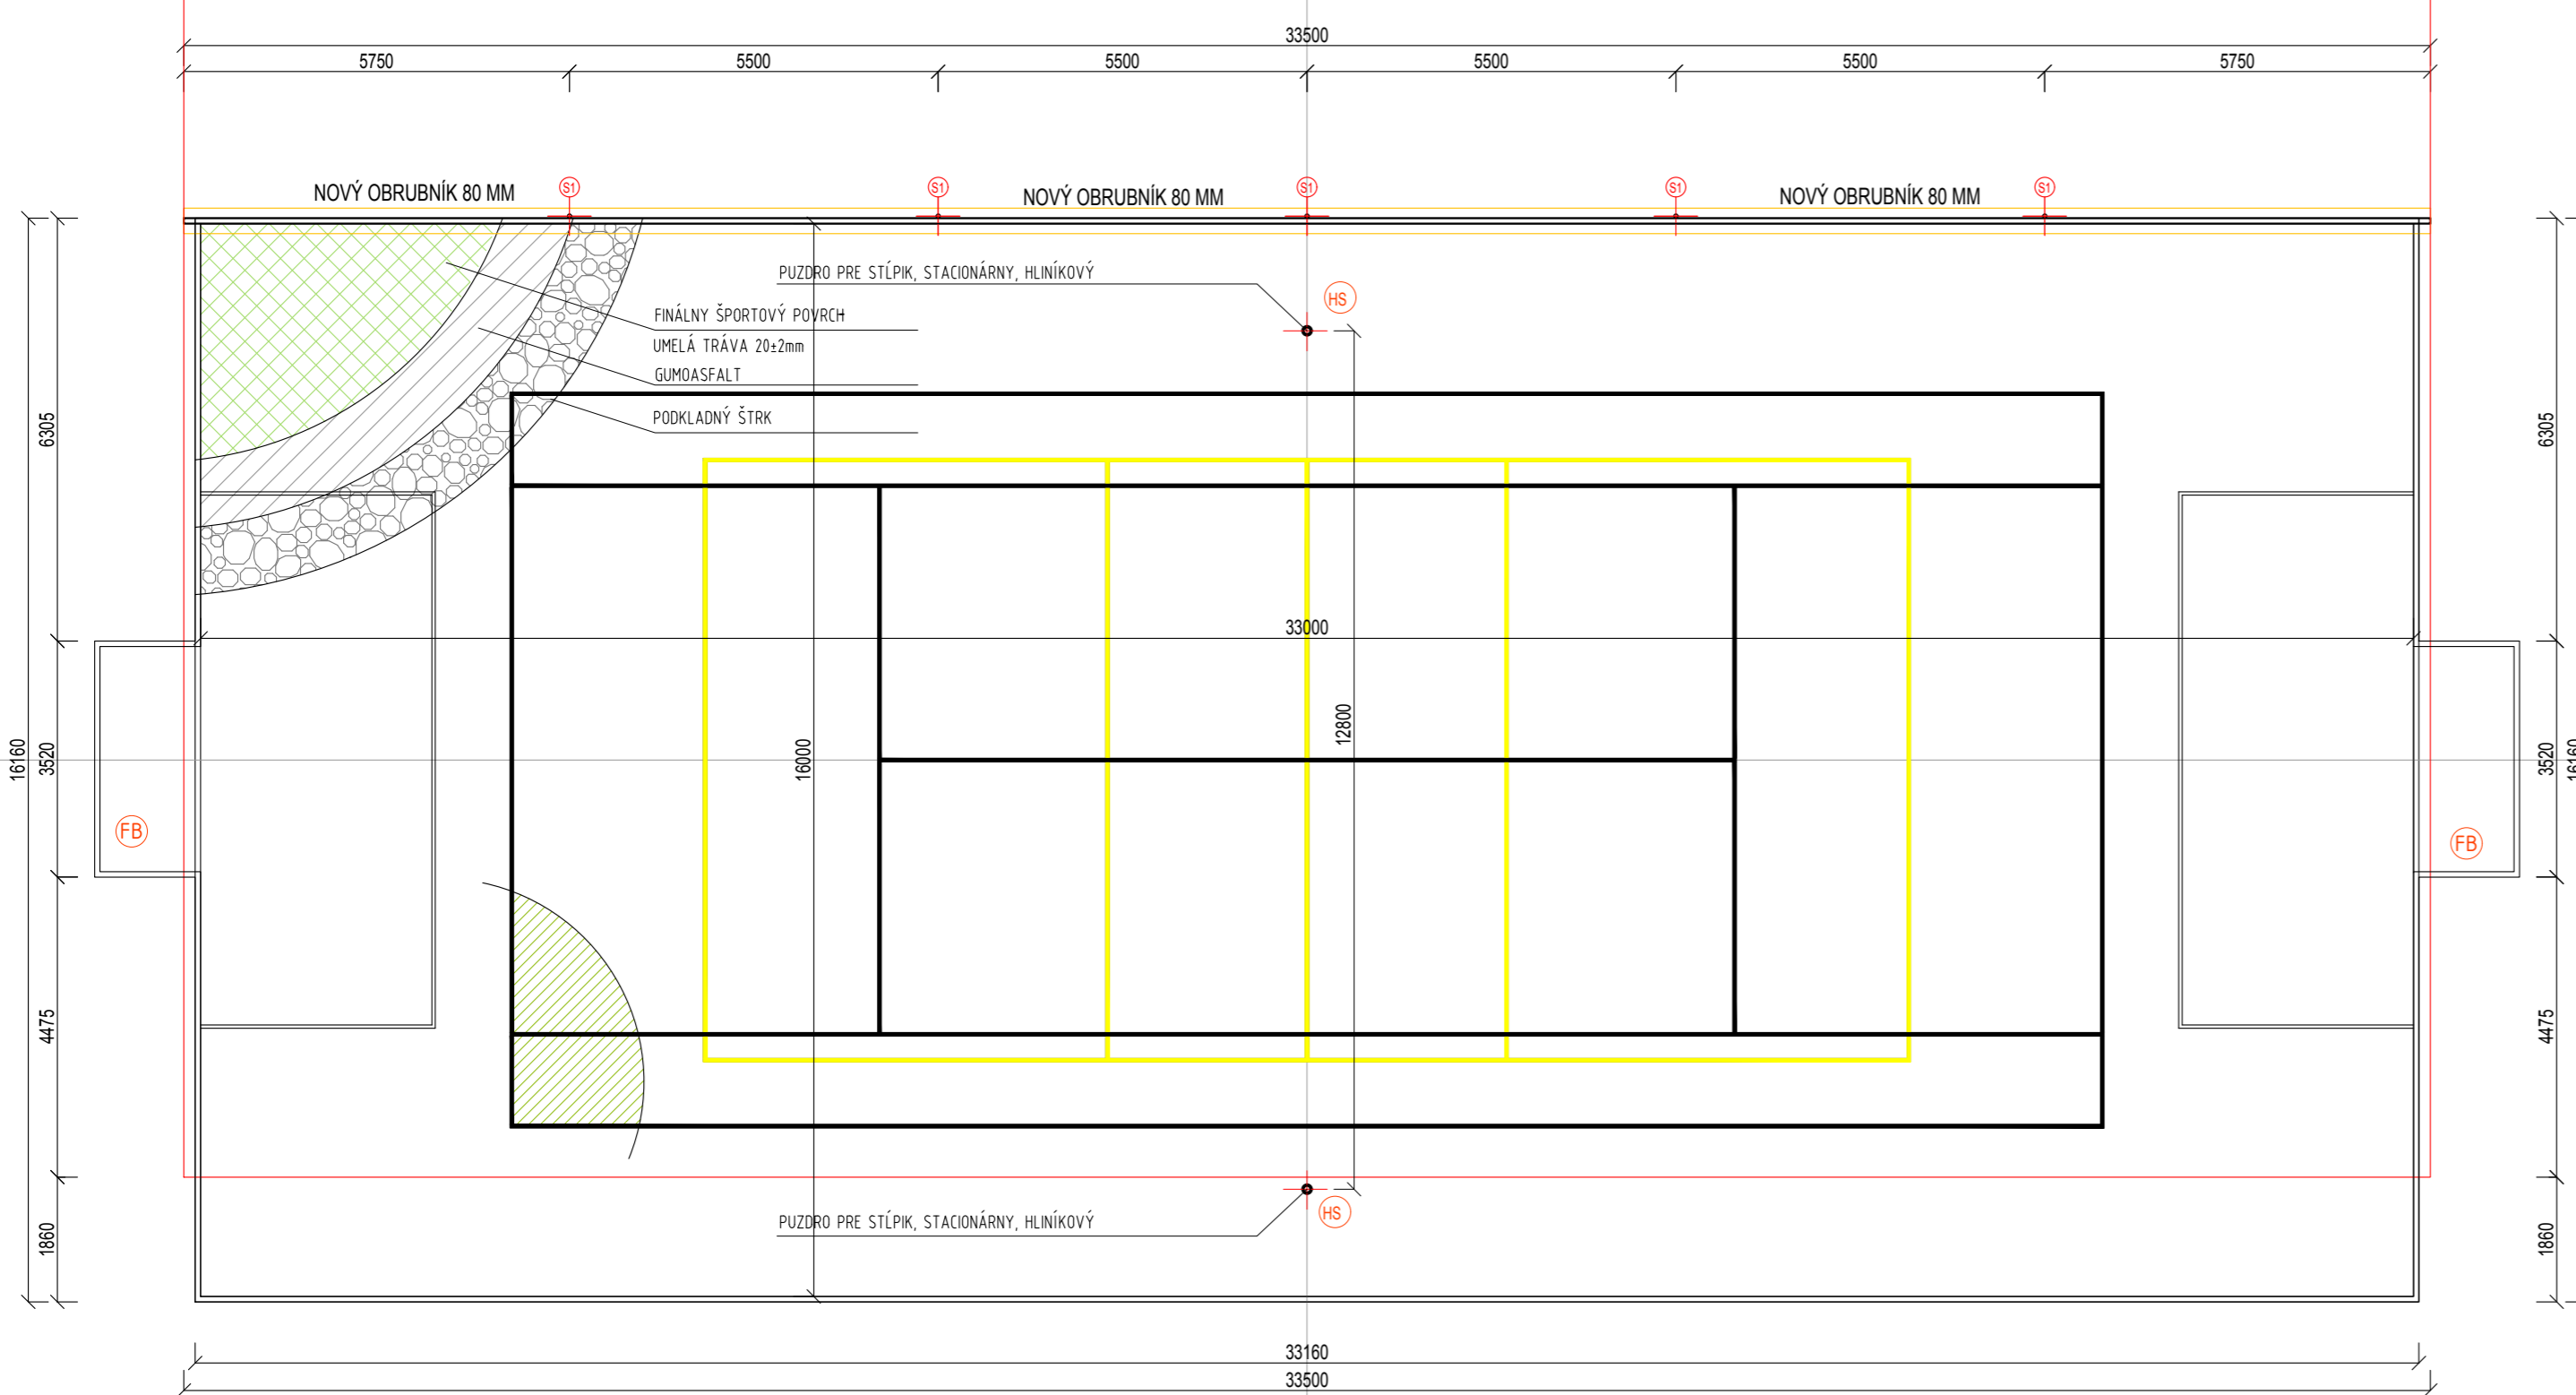

ZOSTAVA STĽPIKOV OPLOTENIA

- S1 STĽPIK GALVANIZOVANÝ Ø 60mm, + ZAVETRENIE Ø 47mm,

VÝKAZ VÝMER

PLOCHA IHRISKA 33x16	538m ²
STĽPIK GALVANIZOVANÝ, d-4500mm	5ks

VYBAVENIE IHRISKA



- HS HYBRIDNÝ STĽPIK AL, výškovo nastaviteľný 2x
- FB FUTBALOVÁ BRÁNA, DEMONTOVATEĽNÁ, 3000x2000x1500mm 2x

ČIAROVANIE IHRISKA


- FUTBAL, VOLEJBAL, TENIS

POZNÁMKA:

- STĽPIKY SÚ ZABETÓNOVANÉ DO PÄTIEK Z PROSTÉHO BETÓNU B15 - C12/15, Ø300 mm, V. 800 mm
- OKRAJE PLOCHY BUDÚ LEMOVANÉ BETÓNOVÝMI OBRUBNÍKMI 1000x250x80mm OSADENÝMI DO BETÓNOVÉHO LÔŽKA
- UMIESTNIE STĽPIKOV JE ORIENTAČNÉ A UPRESNÍ SA PRI REALIZÁCIÍ

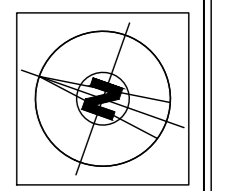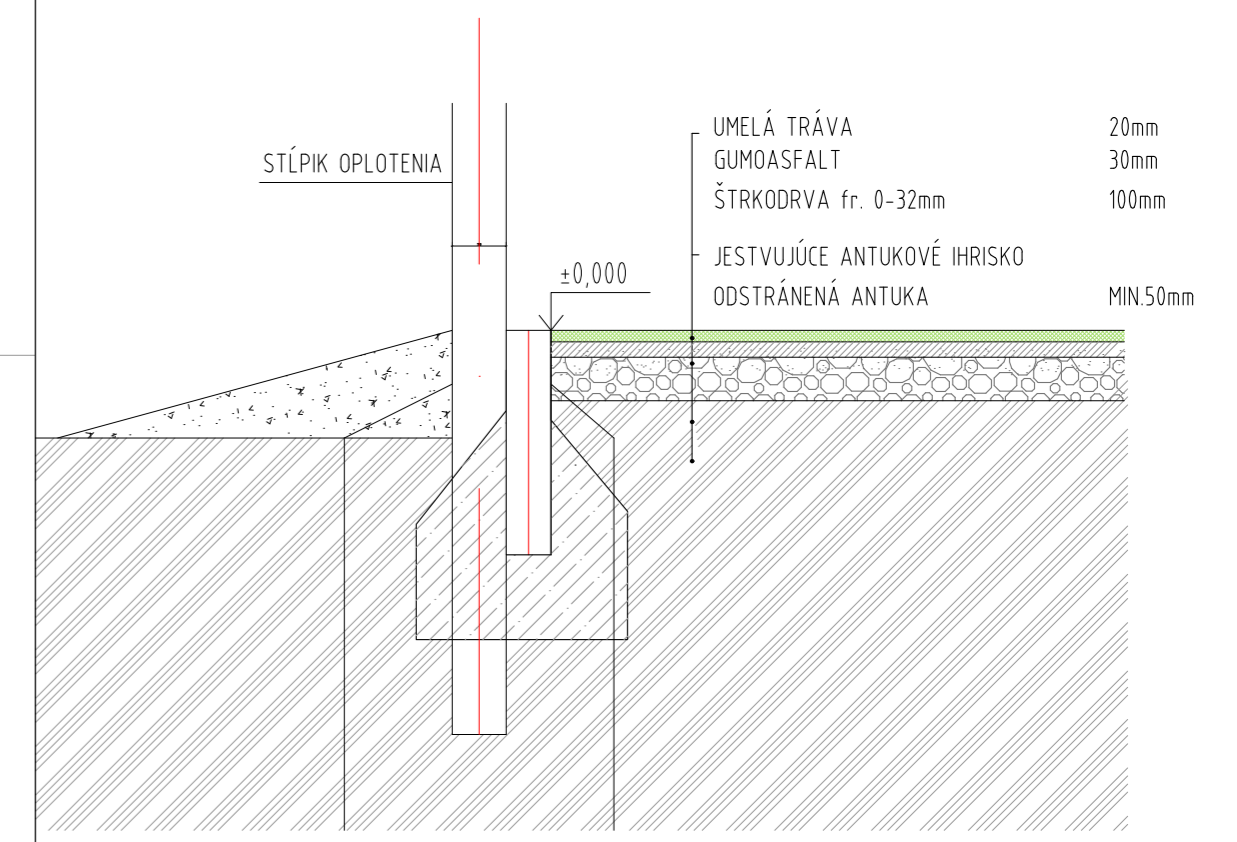

<p>PROJEKČNÁ KANCELÁRIA email: vinging@viking.sk S. Maja 14, 974 01 B. Bystrica</p>		<p>Rekonštrukcia tenisového ihriska Na Bani</p>		<p>§ DOKUMENTÁCIA STAVEBNÝCH OBJEKTŮV ARCHITECTONICKE A STAVEBNÉ REŠENIE</p>	
Autor: Ing. V.Kmeť	Stavebník: Obecny urad, Sindlar 144, 082 36 Lipove	Parc.c.: 366	ARCHITEKTÚRA		
Hlavný inžinier projektu: Ing. V.Kmeť	Miesto stavby: Obec Sindlar	Stavebný objekt: SO-01 MULTIFUNKČNÉ IHRISKO 33x16	Stupeň PD: Projekt stavby, Ohlásenie stavebných úprav a udržiavacích prác		
Zodpovedný projektant: Ing. V.Kmeť	Projektant: Ing. V.Kmeť	Dátum: 08/2019	Zák číslo: S16819		
Obsah výkresu: ARCHITEKTÚRA	Formát: 4xA4	Mierka: 1:100	Číslo výkresu: A-2		
	VRCHNÁ STAVBA A POHLAD				

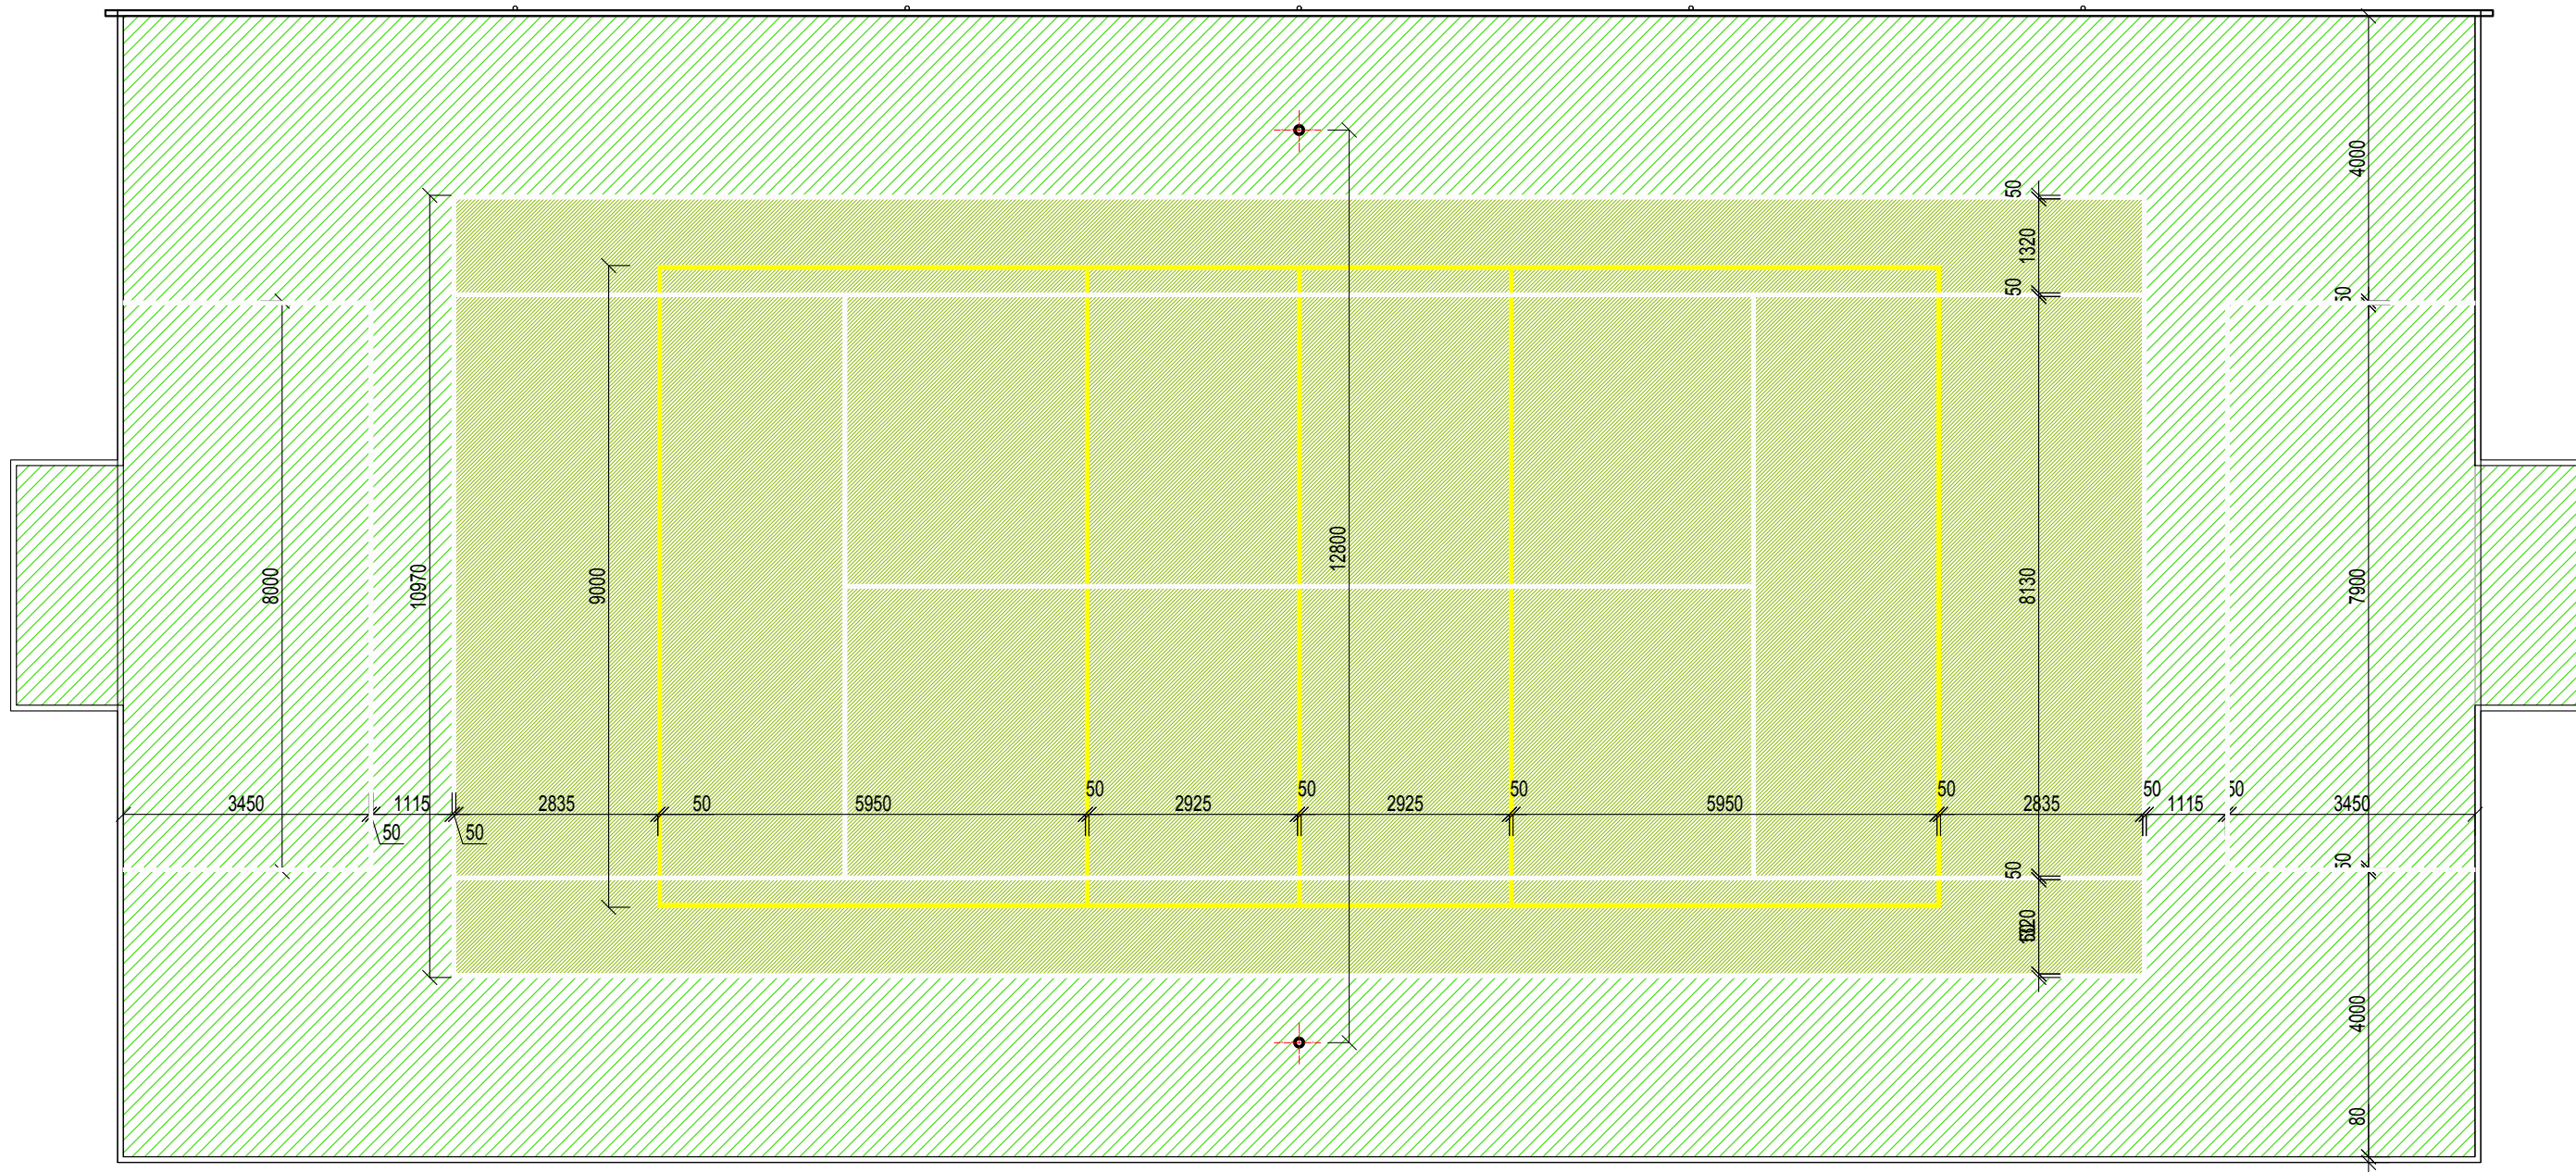

ving.s.r.o.
 PROJEKČNÁ KANCELÁRIA
 email: ving@ving.sk
 9. Mája 14, 974 01 B. Bystrica

Autor: Ing. V.Kmeť
 Hlavný inžinier projektu: Ing. V.Kmeť
 Zodpovedný projektant: Ing. V.Kmeť
 Projektant: Ing. V.Kmeť

**Rekonštrukcia tenisového ihriska
 Na Bani**

Parc.č.: 366
 Stavebník: Obecny úrad, Šindliar 144, 082 36 Lipovec
 Miesto stavby: Obec Šindliar
 Stavebný objekt: SO-01 MULTIFUNKČNÉ IHRISKO 33x16

Obsah výkresu:
 ARCHITEKTÚRA
 ČIAROVANIE

E-DOKUMENTÁCIA STAVEBNÝCH OBJEKTŮV
 ARCHITEKTONICKÉ A STAVEBNÉ RIEŠENIE

ARCHITEKTÚRA

Stupeň PD: Projekt stavby,
 Ohlásenie stavebných úprav
 a udržiavacích prác
 Dátum: 08/2019
 Zák.číslo: SI6819
 Formát: 2xA4
 Mierka: Číslo výkresu:
1:100 **A3**